


规划总平面图

- ① 主校门
- ② 学术会议中心
- ③ 行政楼
- ④ 图书馆
- ⑤ 管理科学楼
- ⑥ 经管文楼
- ⑦ 理学楼
- ⑧ 分析楼
- ⑨ 化学楼
- ⑩ 求知楼
- ⑪ 求实楼
- ⑫ 求真楼
- ⑬ 求新楼
- ⑭ 求同楼
- ⑮ 核药研究中心
- ⑯ 安全性评价中心
- ⑰ 临床药学研究中心
- ⑱ 药学动物中心
- ⑲ 创新药物成药性评价中心
- ⑳ 未来技术学院
- ㉑ 学院实验楼一期
- ㉒ 学院实验楼二期
- ㉓ 生命科学楼
- ㉔ 中药科学楼
- ㉕ 药学科学楼
- ㉖ 综合研发楼
- ㉗ 实训楼
- ㉘ 医工交叉研究中心
- ㉙ 技术转移转化中心
- ㉚ 创新药概念验证中心
- ㉛ 生物医药产业孵化中心
- ㉜ 体育馆二期
- ㉝ 研究生公寓5期
- ㉞ 研究生公寓6期+食堂

- ㉟ 博士后和外籍教师公寓
- ㊱ 变电站
- ㊲ 体育馆
- ㊳ 中心变电站
- ㊴ 田径场
- ㊵ 文菁苑
- ㊶ 文澜苑
- ㊷ 文轩苑
- ㊸ 文萃苑
- ㊹ 一食堂
- ㊺ 校医院+后勤服务楼
- ㊻ 游泳馆
- ㊼ 二食堂
- ㊽ 大学生活动中心
- ㊾ 图书馆二期
- ㊿ 文枢苑
- ① 文昌苑
- ② 文思苑
- ③ 文德苑
- ④ 研究生公寓
- ⑤ 研究生公寓三期
- ⑥ 研究生公寓四期
- ⑦ 垃圾中转站
- ⑧ 田径场
- ⑨ 1936广场
- ⑩ 镜湖
- ⑪ 明湖
- ⑫ 思源河
- ⑬ 樱花苑
- ⑭ 牡丹苑
- ⑮ 植物园
- ⑯ 远景备用地
- ⑰ 远景备用地
- ⑱ 远景备用地

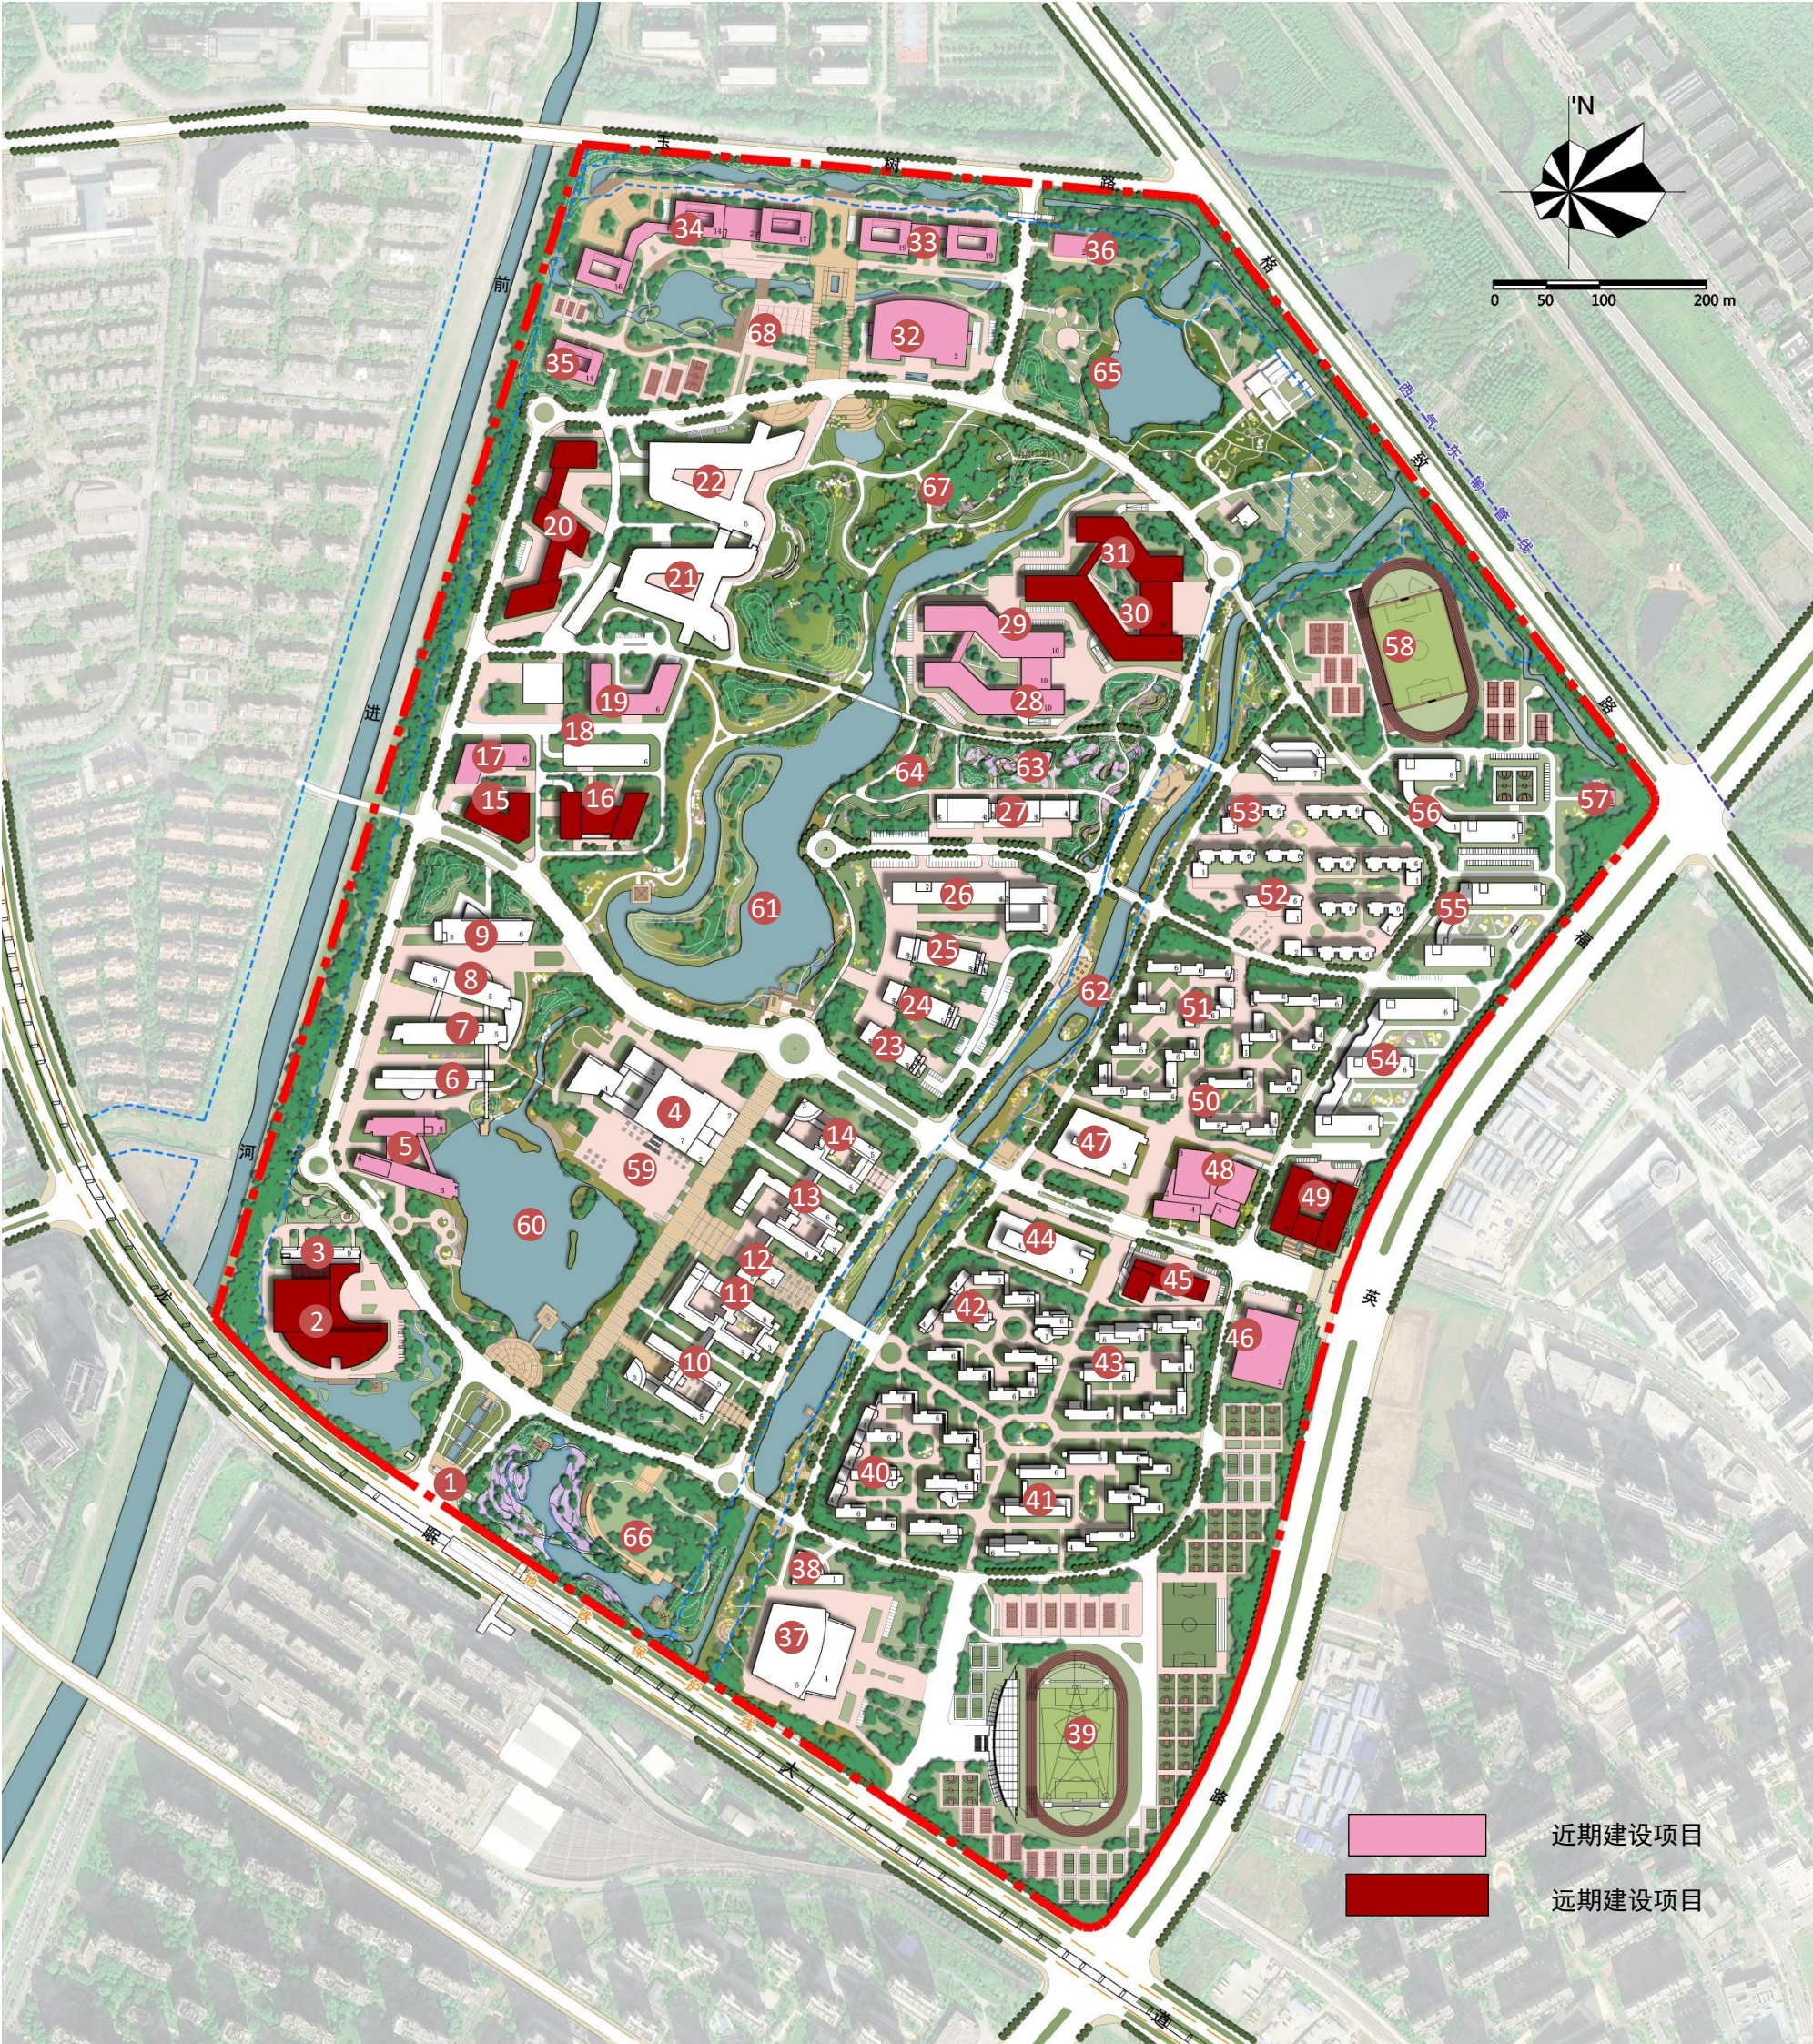

近期建设项目  
远期建设项目